Agence DIJON
64B rue Sully
21000 DIJON
Tél. 03 80 46 52 33
bourgogne@ttge.fr
RESPONSABLE : HUGO RACINAY
INSCRIPTION A L'ORDRE SOUS LE N°06267

CLIENT

Commune de MARSANNAY-LA-COTE
Hôtel de Ville
Place Jean Bart
21160 MARSANNAY-LA-CÔTE

AFFAIRE Di25433

Commune de MARSANNAY-LA-COTE (21)

Lieu-dit "Rente Logerot"
Cadastre section BE n°205, 207, 209 et 211
Propriété de la commune de MARSANNAY-LA-COTE

PLAN FONCIER ET DE SERVITUDE

Echelle : 1/200

Di25433.dwg

INDICE	DATE	MODIFICATIONS	DESSINE PAR	VERIFIE PAR
1	14/11/2025	Première Emission	JRr	JCn

OBSERVATIONS & NOTA

Système de coordonnées planimétriques : RGF93-CC47 - Rattachement GNSS via le réseau Téria.
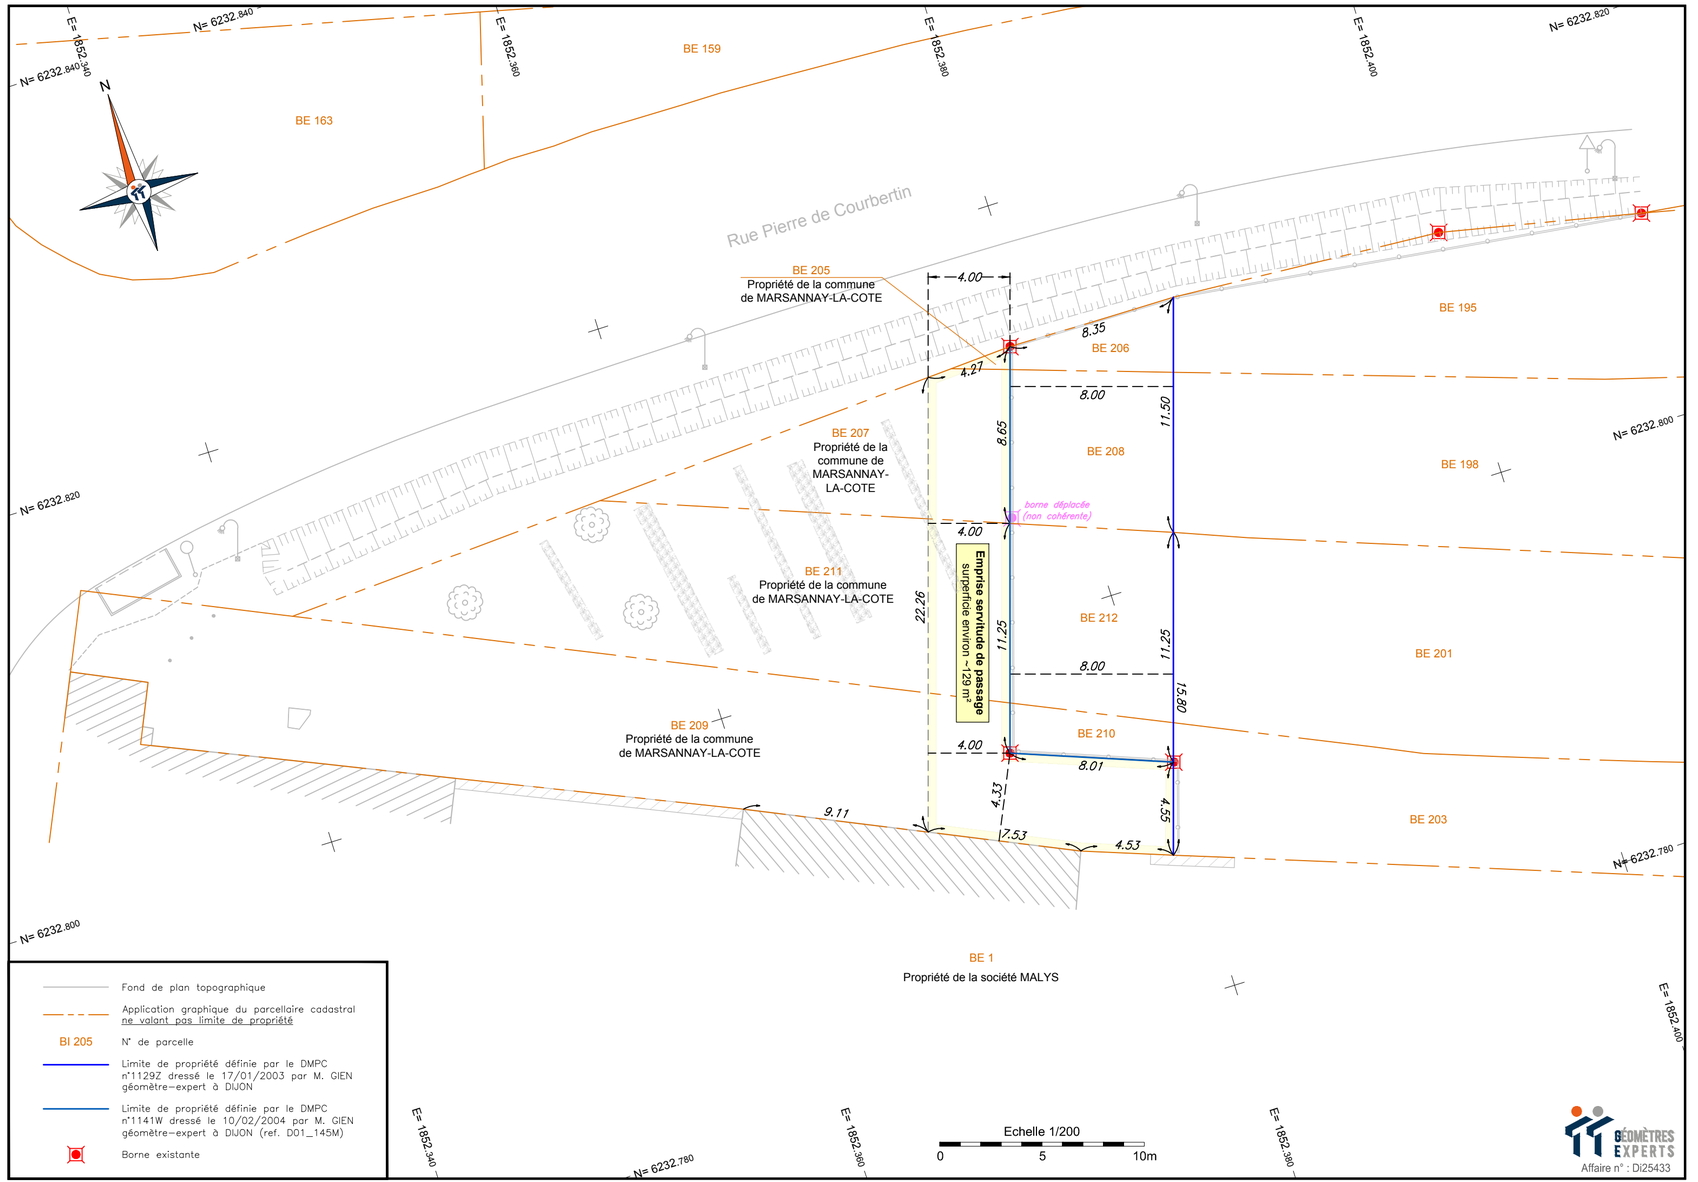
Relevés effectués le 21/10/2025.